




SEZIONE A-A
SCHNITT A-A
SCALA / M 1:5

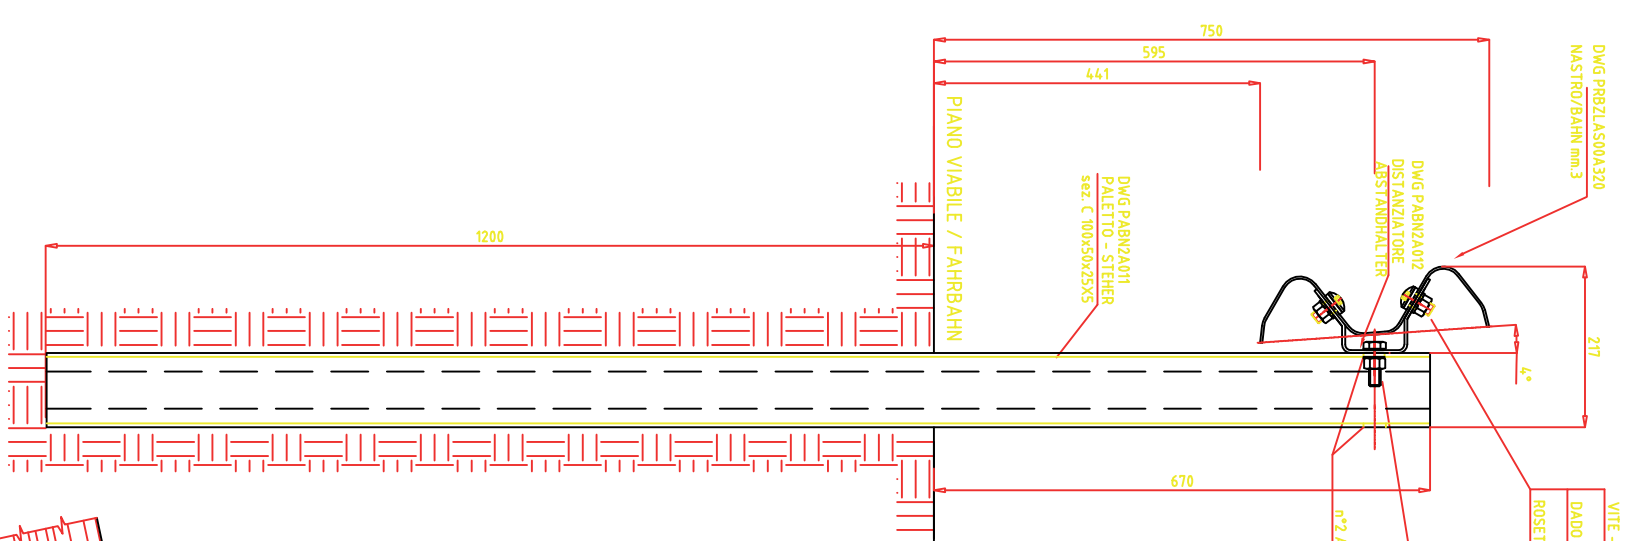


VISTA FRONTALE/VORDER ANSICHT
SCALA / M 1:5

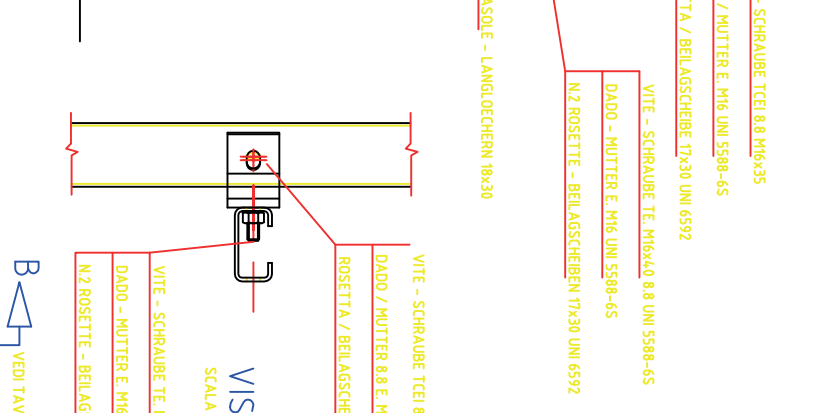


VISTA DA X / ANSICHT VON X
SCALA / M 1:5

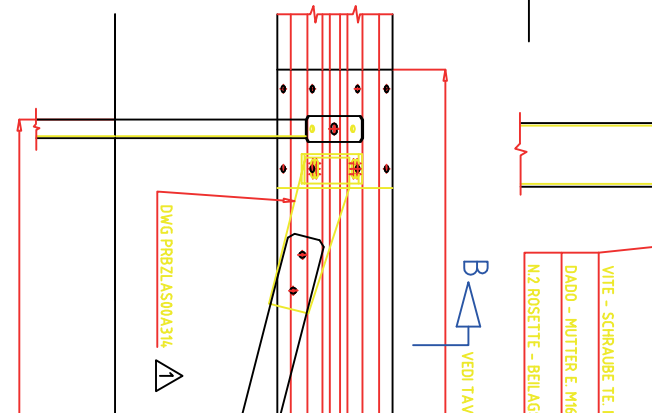

ESTREMITA' SINISTRA - LINKES ENDSTÜCK
SCALA / M 1:10

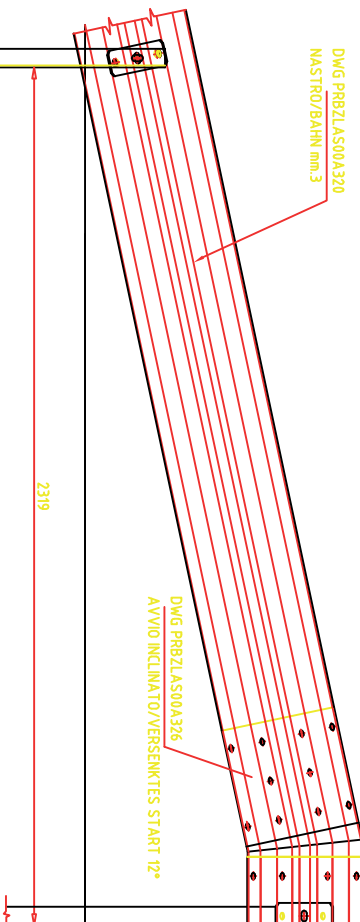



ESTREMITA' DESTRA - RECHTES ENDSTÜCK
SCALA / M 1:10

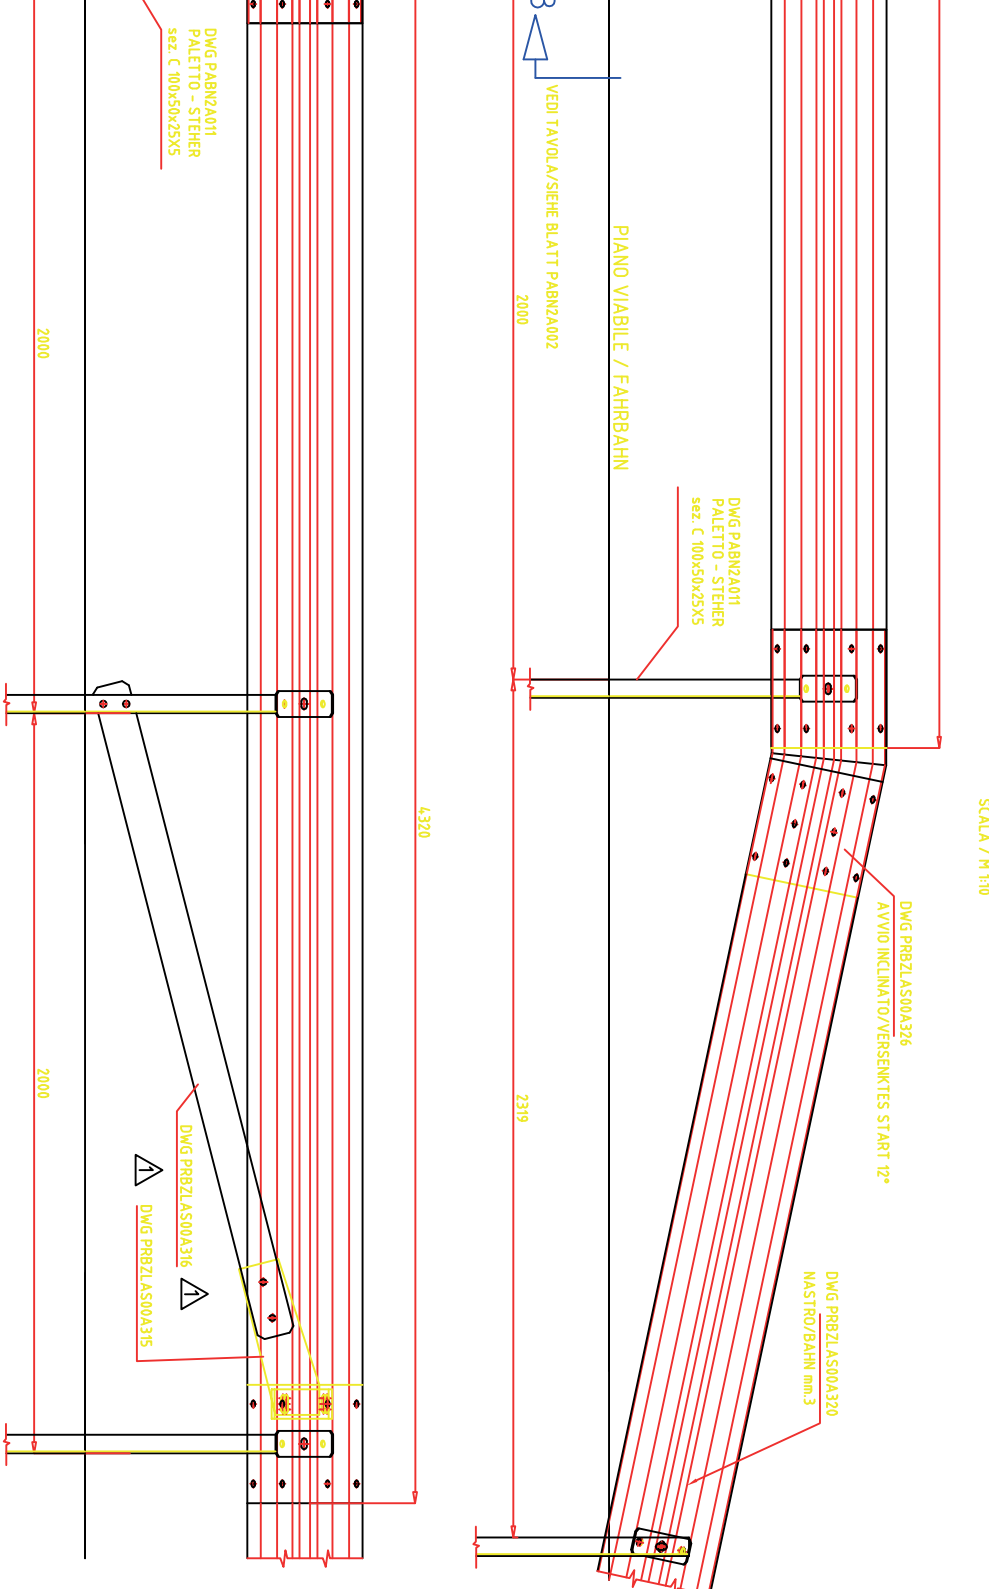


I TIRANTI DEVONO ESSERE MONTATI ALL' INIZIO E
TERMINI DI OGNI TRATTO DI BARRIERA
DIE STEHER MÜSSEN AM ANFANG UND AM ENDE VON
JEDEN LEITPLANKENABSCHNITT MONTIERT WERDEN





Autore / author	Progetto / preparation	Titolo / title	
Scale	Scale / preparation	BARRIERA BORDO LATERALE / STRASSENÄNDER LEITPLANKEN	
Modificato / modified	Modificato / modified	PABN2A003	
Appr.	Appr.	ASSIEBE / ÜBERSICHT	
DATA / date	06-06-2012	Scala / m	1 / 1:10
ISO/R 120-E SYS		PABN2A003	
PROVINCIA AUTONOMA DI BOLZANO		AUTONOME PROVINZ BOZEN	
AUTONOME PROVINZ BOZEN		AUTONOME PROVINZ BOZEN	

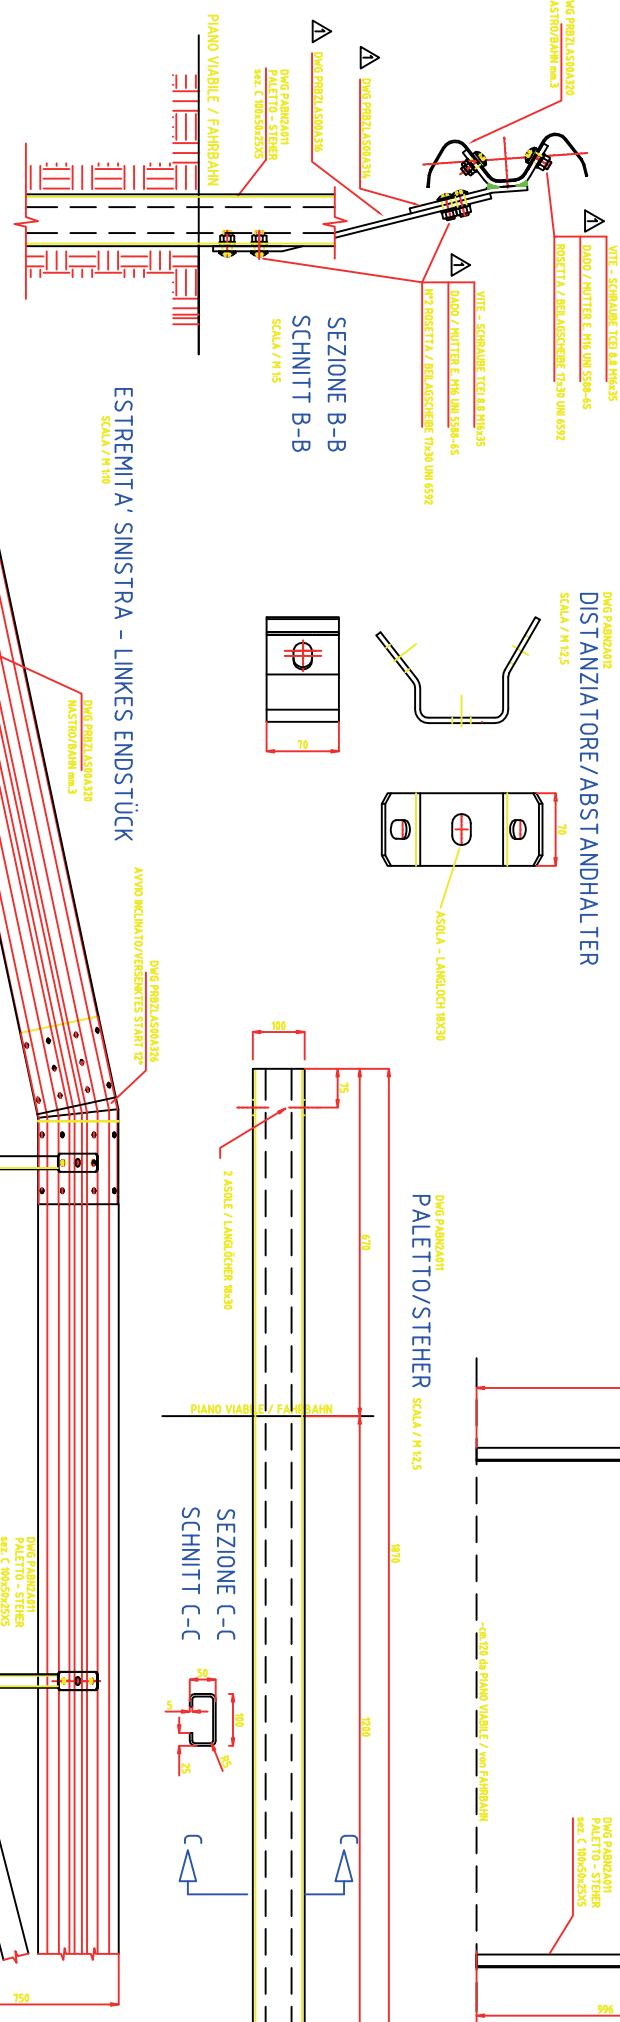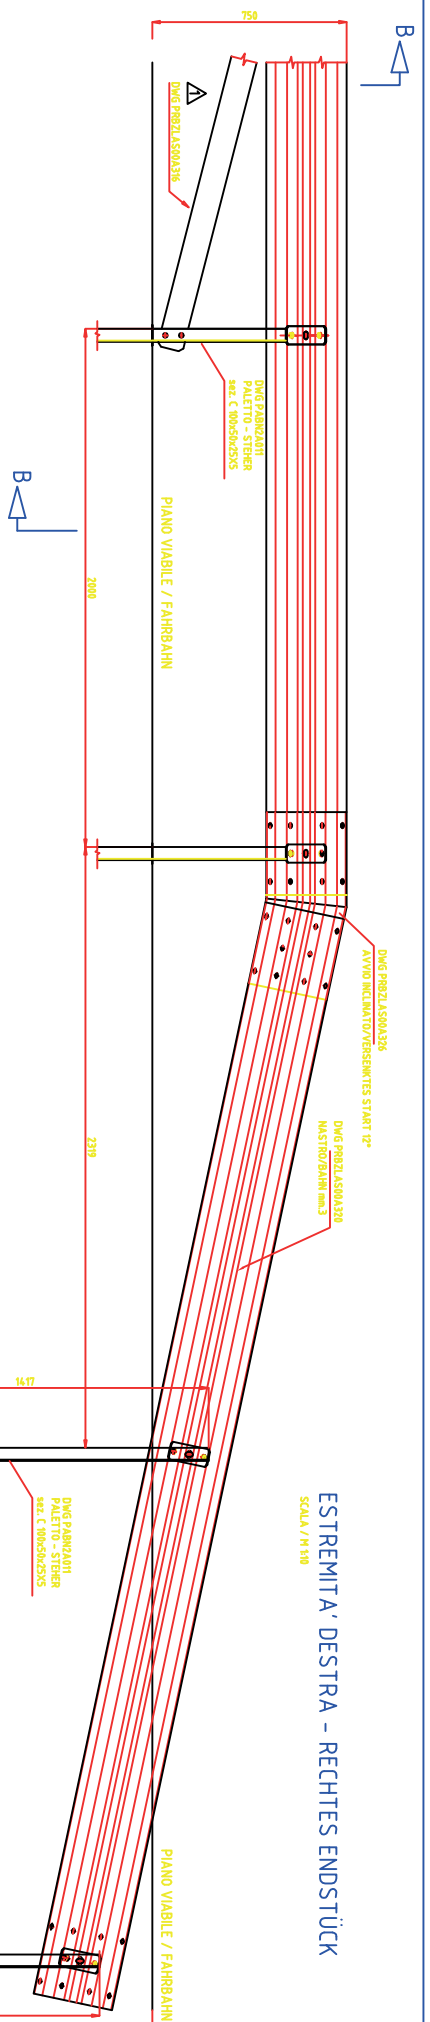

**SEZIONE B-B
SCHNITT B-B**
SCALA / H 1:5

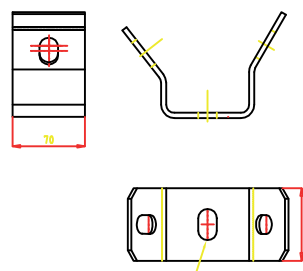

**SEZIONE C-C
SCHNITT C-C**
SCALA / H 1:5

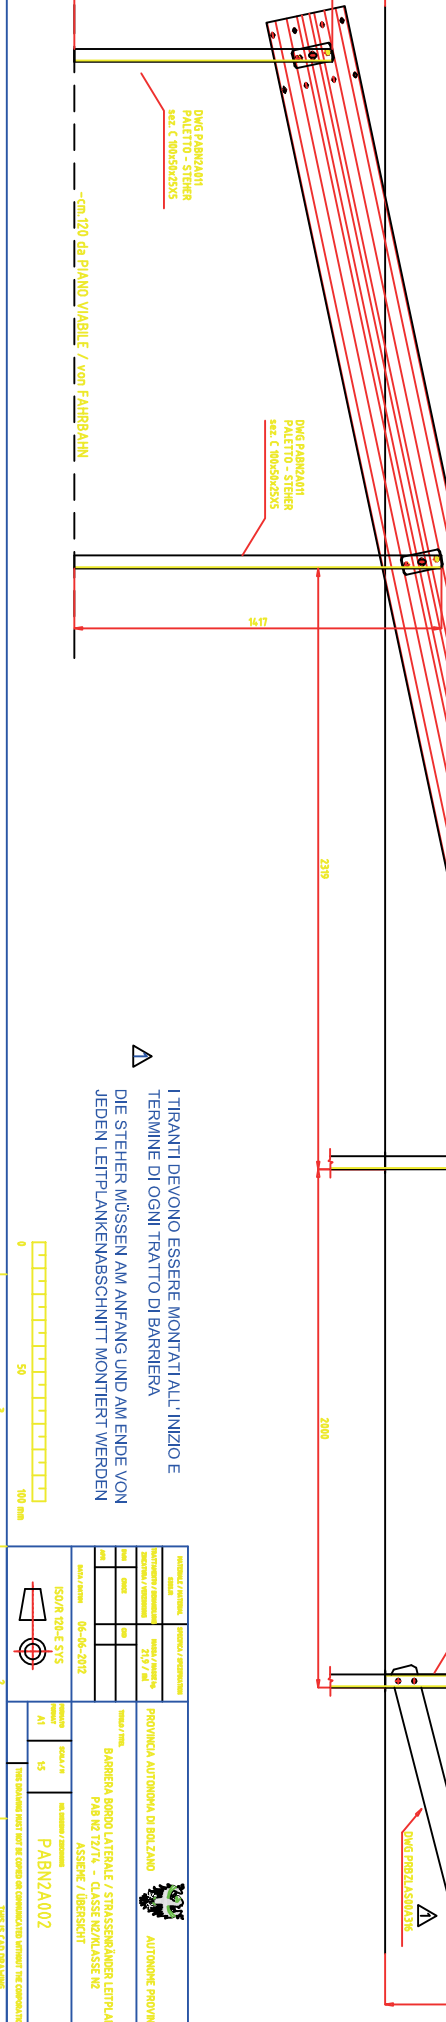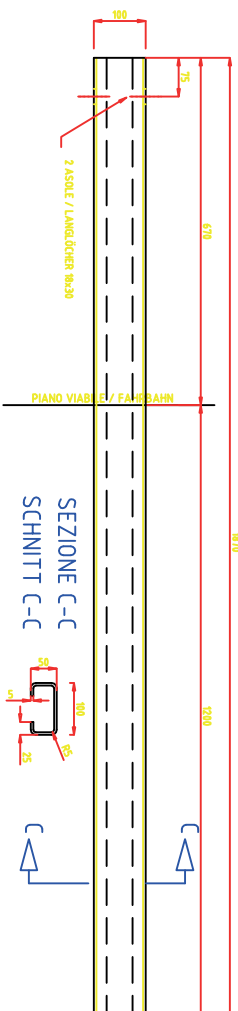

▲ I TRANTI DEVONO ESSERE MONTATI ALL' INIZIO E
TERMINI DI OGNI TRATTO DI BARRIERA
DIE STEHER MÜSSEN AM ANFANG UND AM ENDE VON
JEDEN LEITPANKENABSCHNITT MONTIERT WERDEN



AUTONOME PROVINZ BOZEN SÜDTIROL PROVINCIA AUTONOMA DI BOLZANO SÜDTIROL	
BARRIERA BORDO LATERALE / STÄSSERBREMSE LEITPANKEN PABN 72/71 - CLASSE T2/CLASS 2 ASSIEME / ABSCHNITT	
SOU/ B0-E SVS 06-06-2012	PABN2A002 1