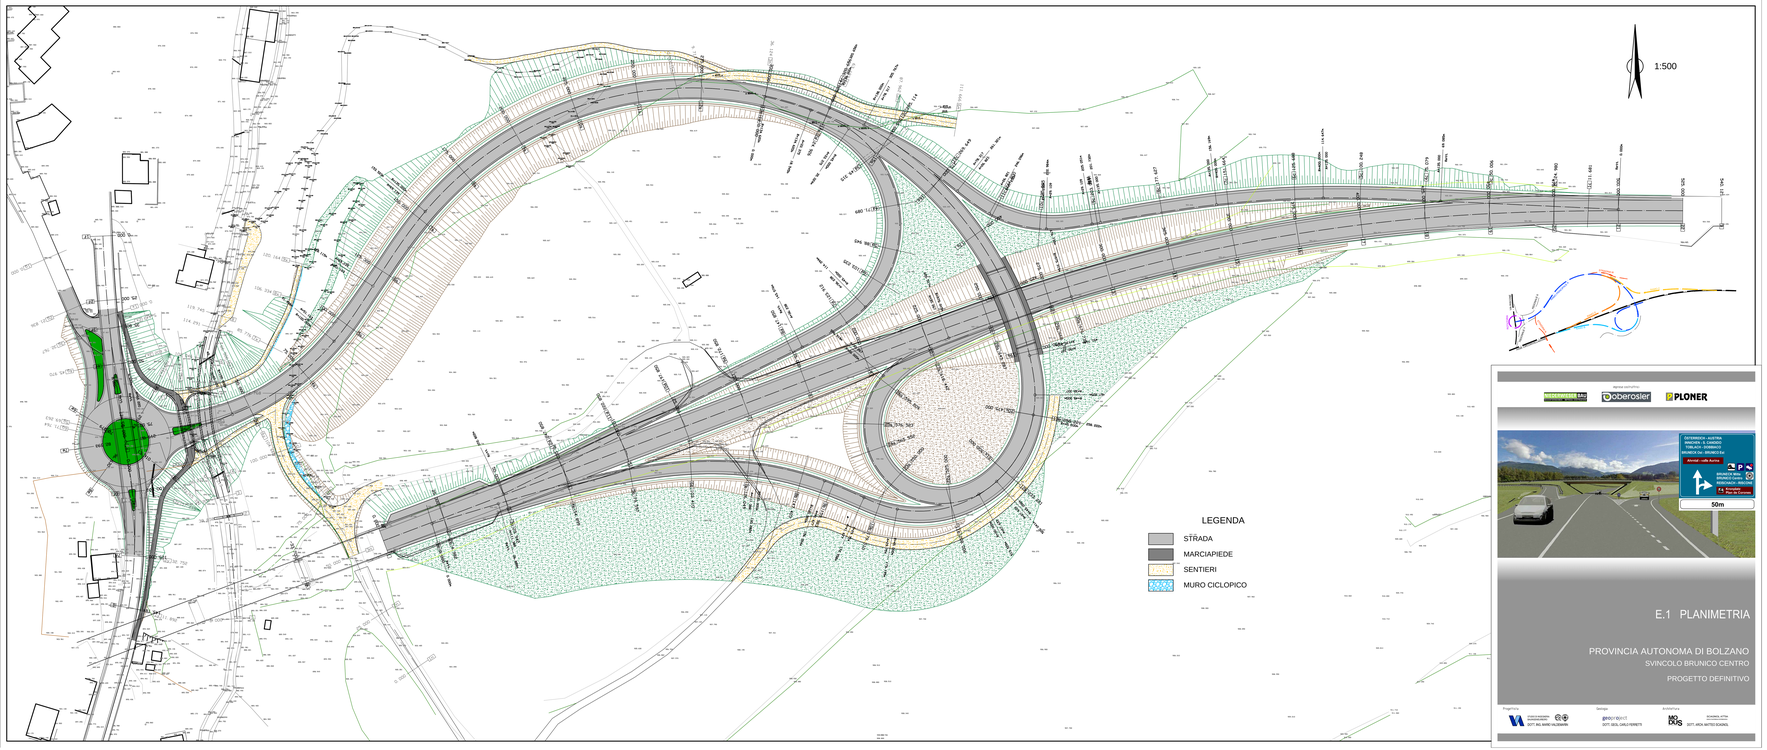

E.1 PLANIMETRIA

PROVINCIA AUTONOMA DI BOLZANO

SVINCOLO BRUNICO CENTRO

PROGETTO DEFINITIVO

Progettista: DOTT. ING. MARCO VALDEMARIN

Geologo: DOTT. GEOL. CARLO FERRETTI

Architetto: DOTT. ARCH. MATTEO SCAGNOL